

PLAN DE VENTE	31/10/2023
Appartement numéro	A-12
Type	4 pièces
Niveau	R+1


SCI UTEI Saint-Bernard  
Tél: 04 78 95 99 99  
contact@utei.fr

Appartement T4	n° A-12
----------------	---------

Désignation	Surface en m <sup>2</sup>
-------------	---------------------------

Séjour-cuisine	33,7
Chambre 1	11,8
Chambre 2	10,8
Chambre 3	11,0
SdB	5,0
SdE	2,7
wc	2,1
Entrée	5,4
Dgt	5,9
Buanderie	2,4
<b>Surface habitable=</b>	<b>90,8 m<sup>2</sup></b>


Balcon	10,8
<b>Surface extérieure=</b>	<b>10,8 m<sup>2</sup></b>

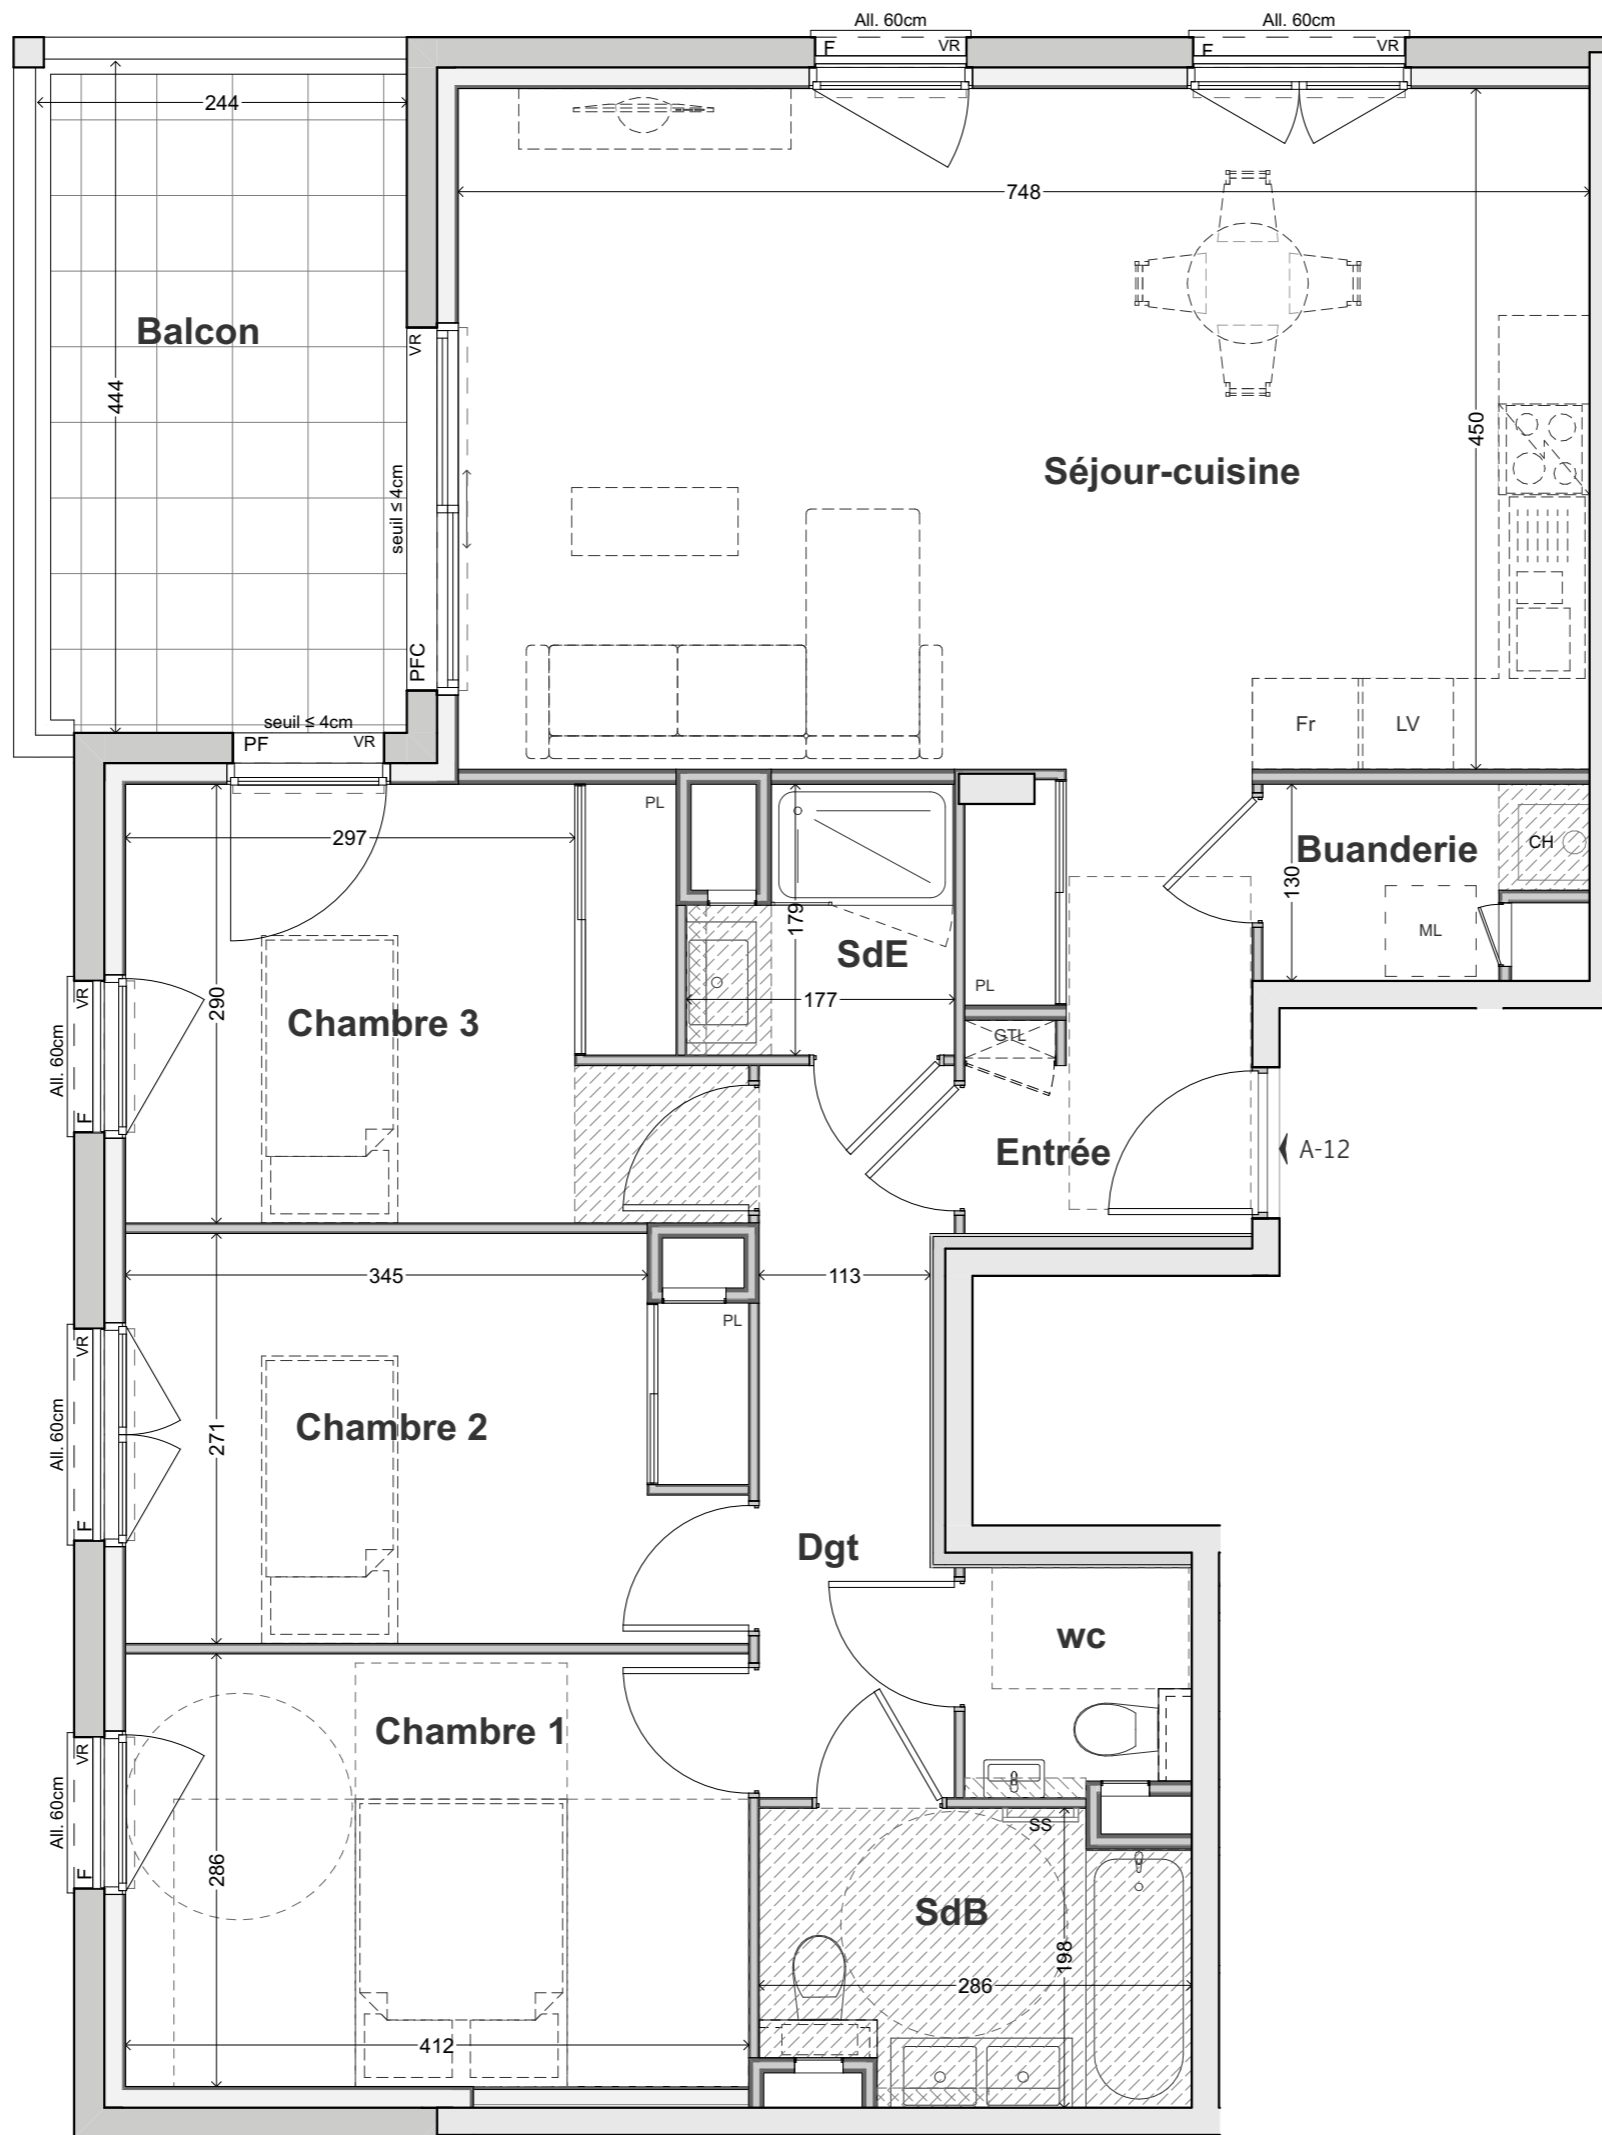

**LEGENDE:**


- F Fenêtre
- PF Porte-fenêtre
- PFC Porte-fenêtre coulissante
- VR Volet roulant
- PL Placard
- CH Chaudière
- GTL Gaine technique logement
- ML Machine à laver
- LV Lave vaisselle
- Fr Réfrigérateur
- SS Sèche-serviettes
- ECS Ballon Eau Chaude Sanitaire
- /// Faux-plafond / Caisson au sol

**Date d'édition:** 31/10/2023

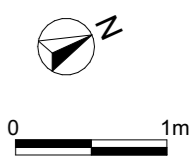

**Ech: 1:50**

**PLAN DE VENTE:**  
Les cotes, les surfaces, ainsi que la position des éléments techniques sont données sous réserve des impératifs de construction et de tolérance d'exécution. De ce fait, les indications portées sur le plan ne sont qu'approximatives. Les surfaces sont exprimées en m<sup>2</sup>. Les surfaces de chaque placard est intégrée dans la surface de la pièce dont il dépend.



**DASSONVILLE & DALMAIS**  
Architectes Associés