


VILLA CORNELIE

24 rue Renan
69007 LYON



0m 2m 4m

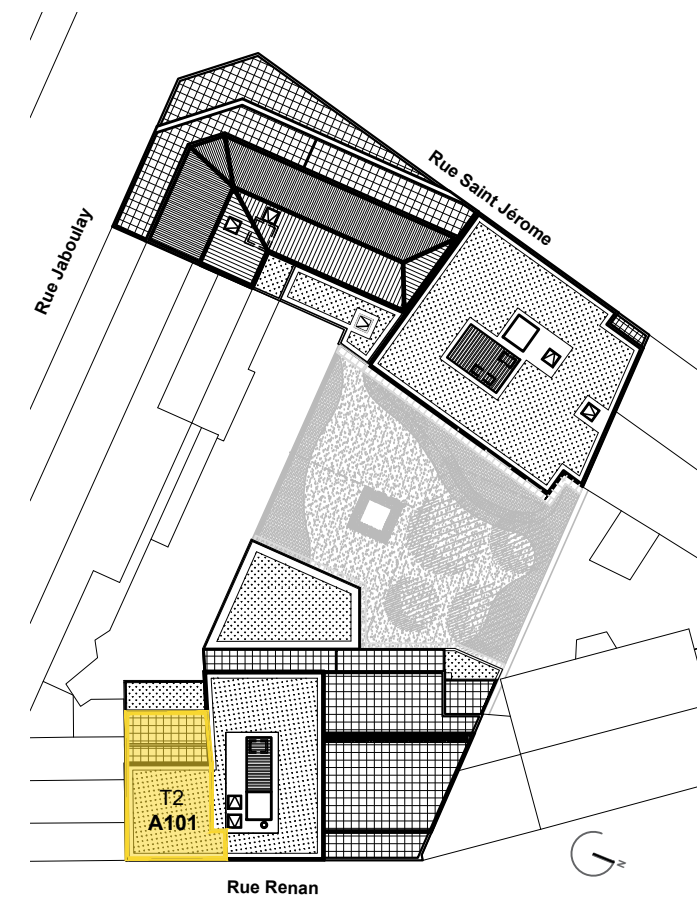

N° appartement	A101
Type	2 pièces
Niveau	R+1


SCI VILLA CORNELIE
représentée par UTEI
62 rue de Bonnel 69003 LYON
Tél. : 04 78 95 99 99
Email : contact@utei.fr

VILLA CORNELIE



24 rue Renan
69007 LYON

Appartement 2 pièces N°A101 au 1er étage


 


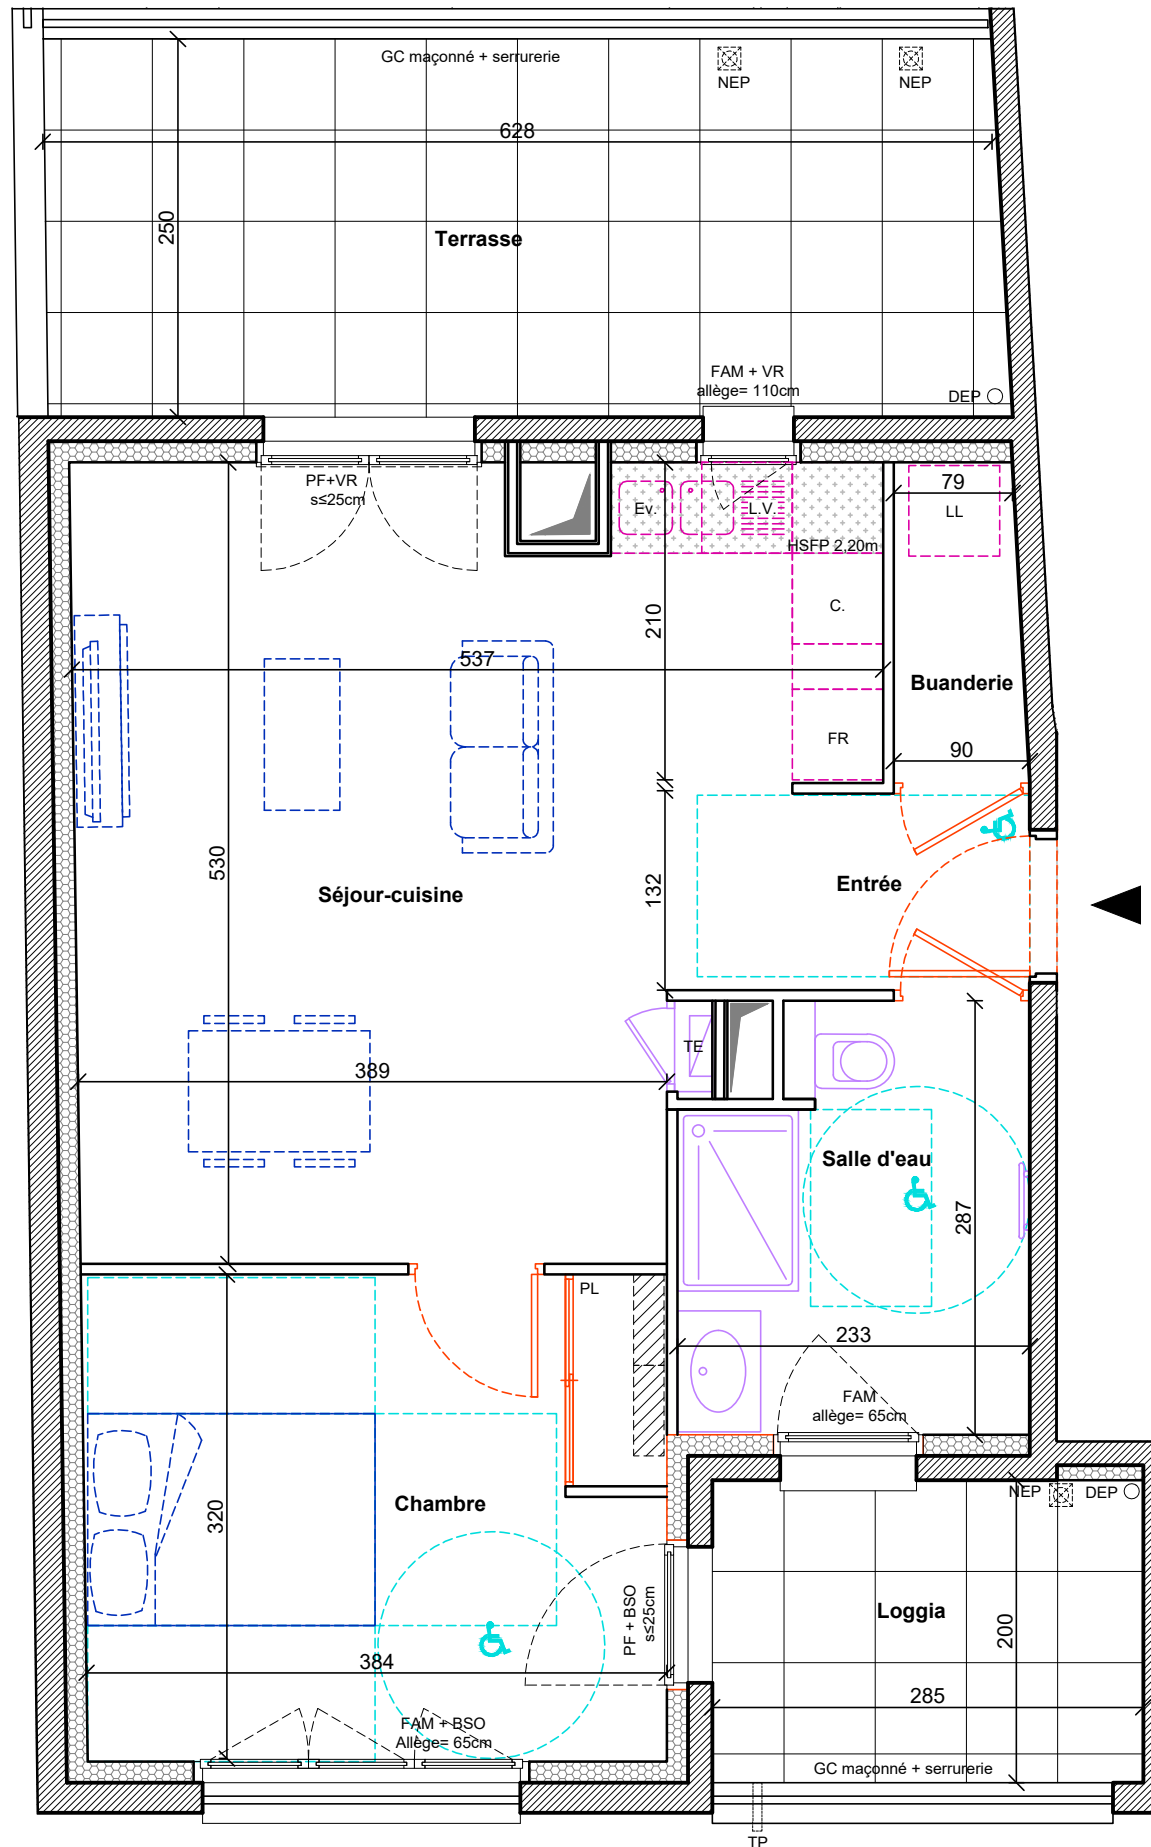

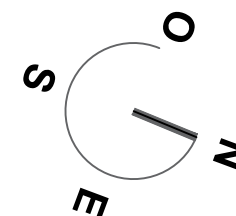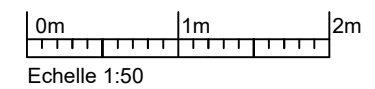


Entrée	3.12 m ²
Séjour/cuisine	23.41 m ²
Chambre	12.36 m ²
Salle d'eau	6.03 m ²
Buanderie	1.79 m ²
SURFACE HABITABLE	46.71 m²
Loggia	5.70 m ²
Terrasse	15.82 m ²



◀ R+1
A101



LEGENDE

	RADIATEUR SECHE-SERVIETTES		TABLEAU ELECTRIQUE	P.F.	PORTE - FENETRE	C.	EMPLACEMENT CUISSON *
	CLOISON DEMONTABLE		FENETRE	F.	FENETRE	L.V.	EMPLACEMENT LAVE VAISSELLE *
	NOURRICES		FENETRE OSCILLO-BATTANTE	F.O.B	FENETRE OSCILLO-BATTANTE	FR.	EMPLACEMENT REFRIGERATEUR *
	TRAPPE		FAUX-PLAFOND, SOFFITE	F.A.M	FENETRE ALLEGE MAÇONNEE	L.L.	EMPLACEMENT LAVE LINGE *
			BRISE SOLEIL ORIENTABLE	B.S.O	BRISE SOLEIL ORIENTABLE	Ev.	EMPLACEMENT EVIER *

Avertissement
Les cotes et surfaces sont susceptibles de modifications dues aux impératifs administratifs, aux contraintes techniques de construction et aux tolérances d'exécution.
Les meubles et éléments d'équipement dessinés sur ce plan ne sont qu'indicatifs, seuls seront fournis les équipements figurant sur le descriptif annexé à l'acte de vente.
Les retombées, soffites, faux-plafond, canalisations, radiateurs peuvent ne pas être systématiquement représentés.