

09/12/2024


Appartement numéro	B102
Type	T4
Niveau	Niveau 1

Tél: 04 78 95 99 99  
contact@utei.fr



83 Route Nationale  
69330 Pusignan

B102 - T4 - Niveau 1

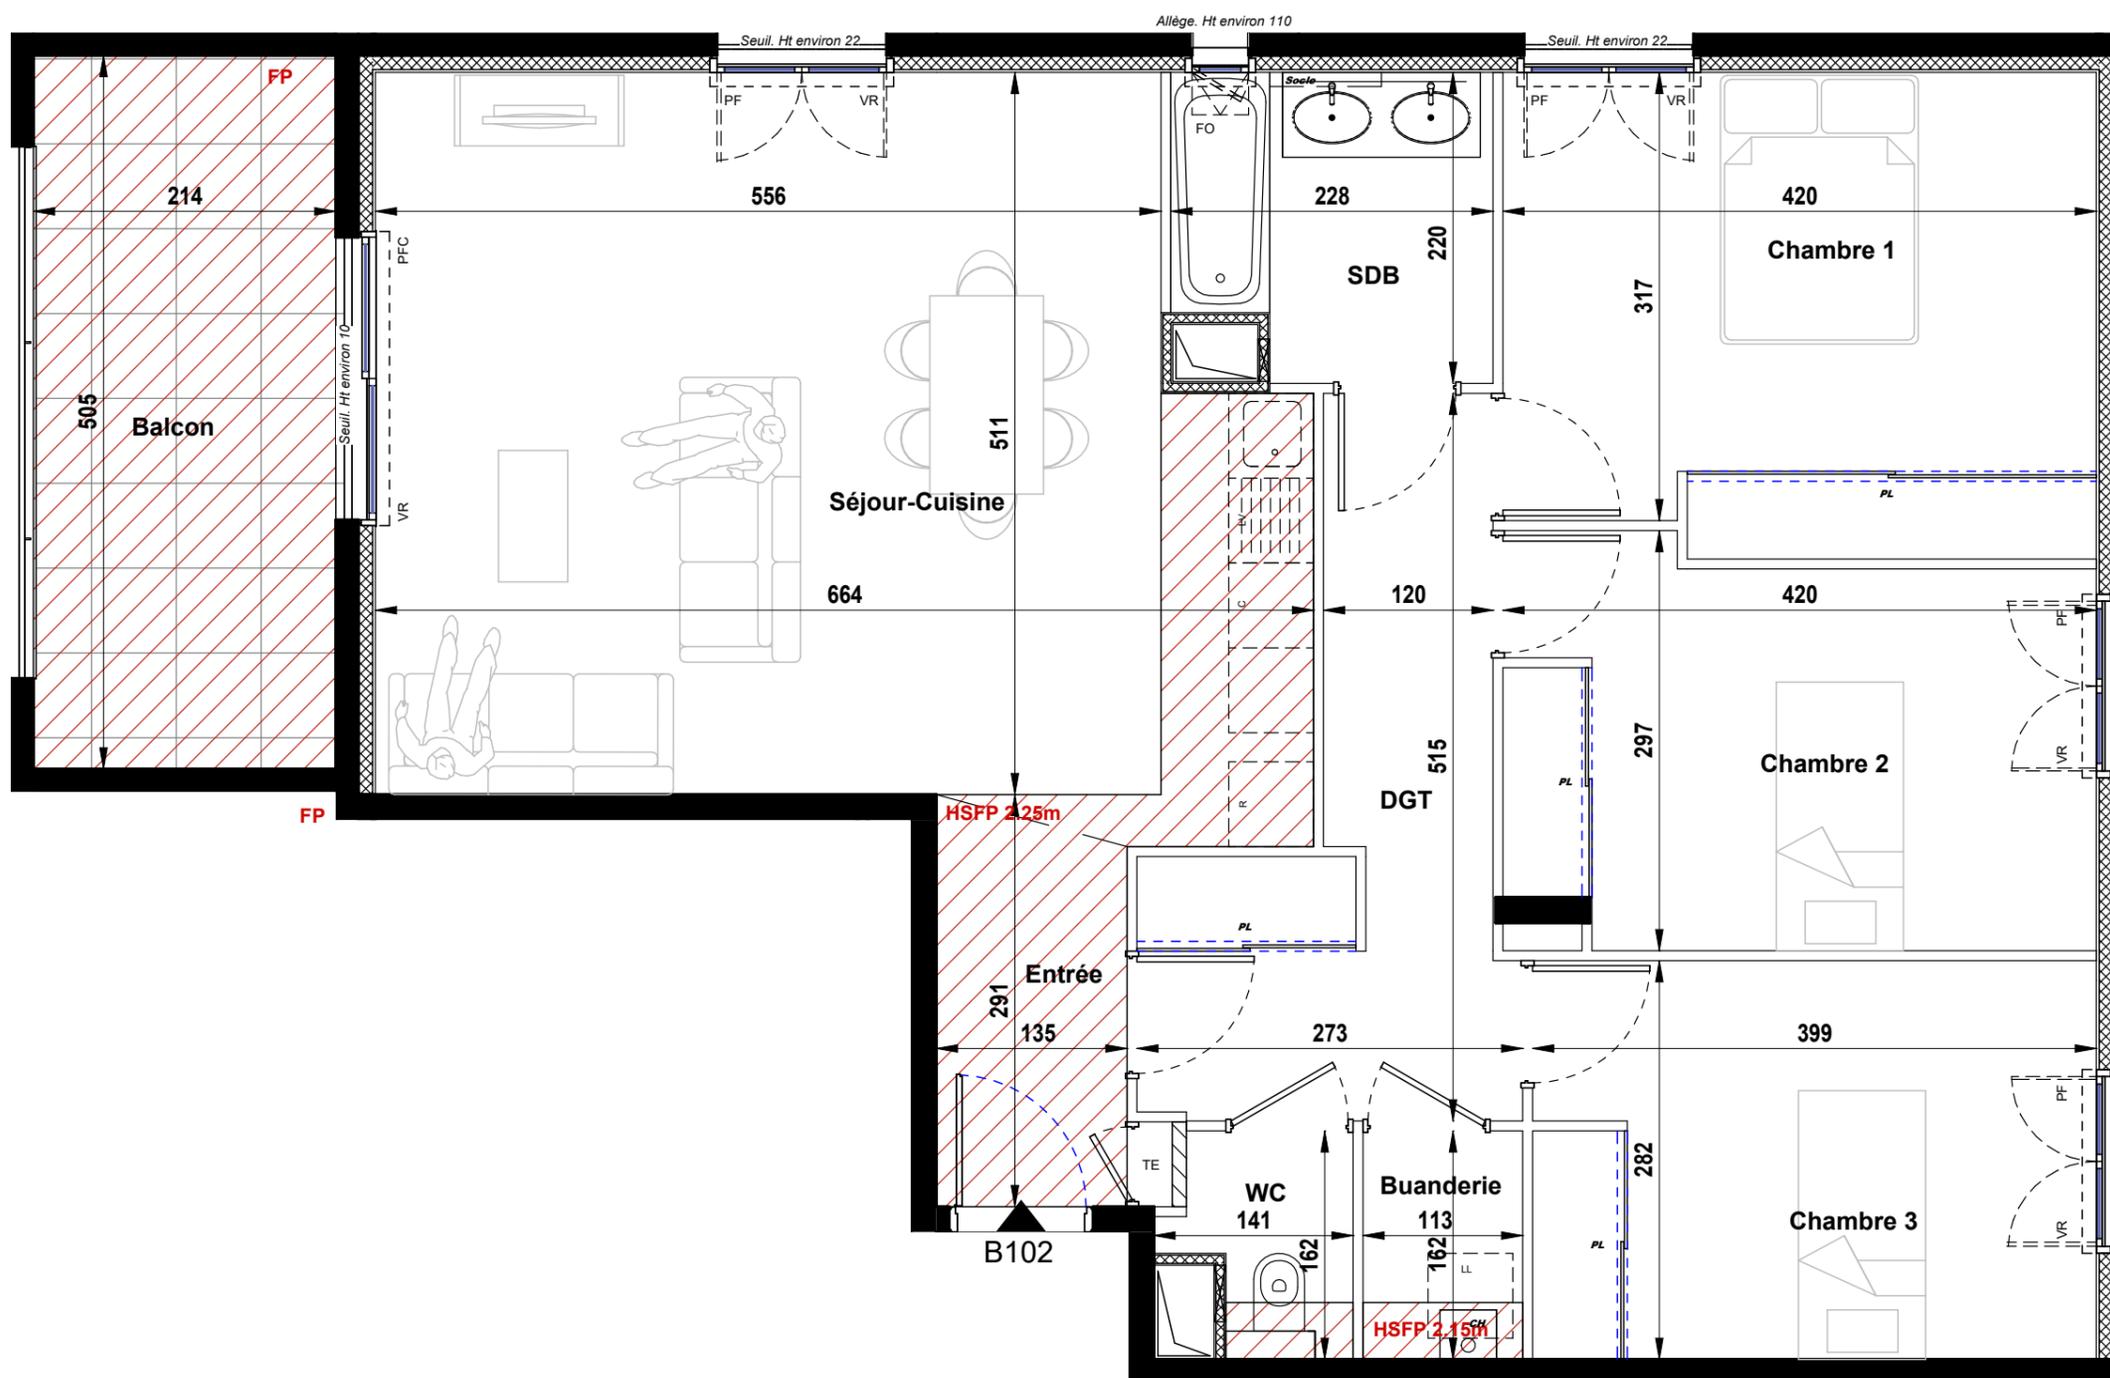

Nom	Surface Habitable
Entrée	3.69 m <sup>2</sup>
Séjour-Cuisine	32.19 m <sup>2</sup>
Chambre 1	14.07 m <sup>2</sup>
Chambre 2	11.39 m <sup>2</sup>
Chambre 3	11.20 m <sup>2</sup>
DGT	8.79 m <sup>2</sup>
SDB	4.66 m <sup>2</sup>
WC	1.76 m <sup>2</sup>
Buanderie	1.83 m <sup>2</sup>
<b>TOTAL</b>	<b>89.58 m<sup>2</sup></b>

Balcon	10.80 m <sup>2</sup>
<b>TOTAL</b>	<b>10.80 m<sup>2</sup></b>

### LEGENDE

- TE : Tableau Electrique
- PL : Placard
- Porte de placard coulissante
- Soffite et faux plafond
- PF : Porte Fenêtre
- PFC : Porte Fenêtre Coulissante
- F : Fenêtre
- VR : Volet Roulant
- OB : Oscillo-Battant
- LV : Lave Vaisselle
- LL : Lave Linge
- F : Réfrigérateur
- C : Cuisinière
- Gaine Technique

Date: 13/03/2025

Indice: Indice 3



0 1 2

1/50°